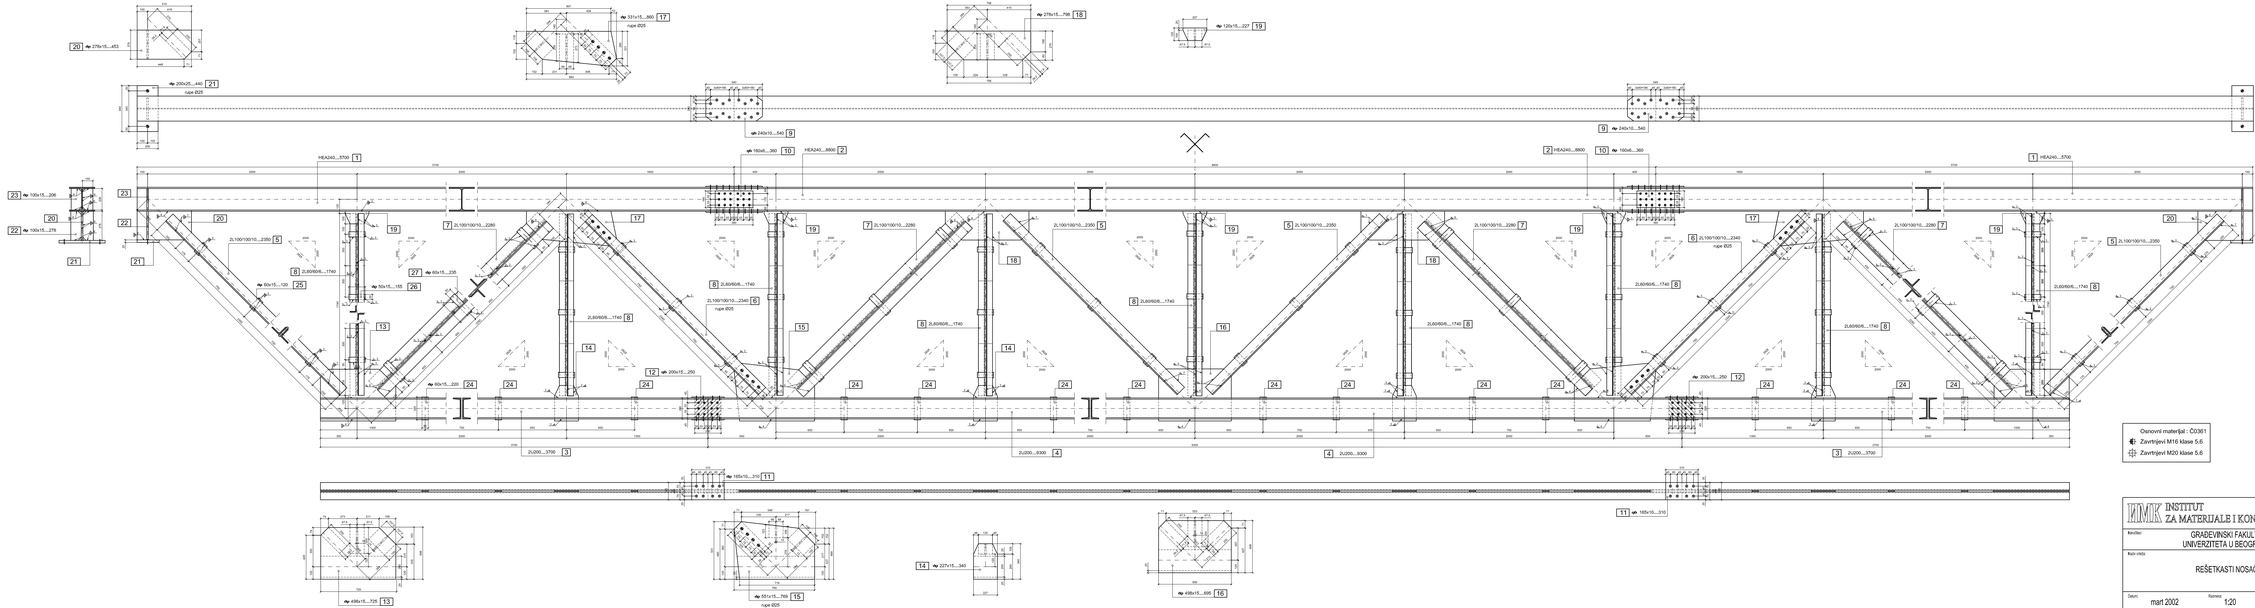

IMK INSTITUT ZA MATERIJALE I KONSTRUKCIJE		GRAĐEVINSKI FAKULTET UNIVERZITETA U BEOGRADU	
Ime(filiz): GRAĐEVINSKI FAKULTET UNIVERZITETA U BEOGRADU		Objekat: OMK VEŽBA 13	
Naziv crteža: REŠETKASTI NOSAČ		Odgovorni projektant:	Petar Petrović, dipl.inž.građ.
		Projektant:	Marko Marković, dipl.inž.građ.
Datum: mart 2002	Razmera: 1:20	Broj crteža: 1/1	Saradnici: Janko Janković,dipl.građ.inž.